

134

1/58

181/1


181/6

**Legende**

- Gehölze (L542)
- Gras- /Krautflur meso- bis eutroph (K122)
- Rohboden (O641)
- Röhricht und Ufersäume (R121)
- Wasserfläche (S132)
- Umgrenzung Ausgleichsfläche für Wasserrechtsantrag
- restliche Ausgleichsfläche für Bauleitverfahren
- geplante Böschung
- bestehende Böschung
- Verrohrung
- Einzelbaum aus Vermessung
- Überlandleitung mit Schutzzone
- ▽ 313.71 Bestands-/Planungshöhe Gelände
- ▼ 310.55 Planungshöhe Gelände
- ▼ 310.55 Bestands-/Planungshöhe Weihersohle
- ▼ 312.62 max. Planungshöhe Wasserspiegel

**geplante Regenwasser-  
einleitung BPlan**

Überlauf Mönch 312,62

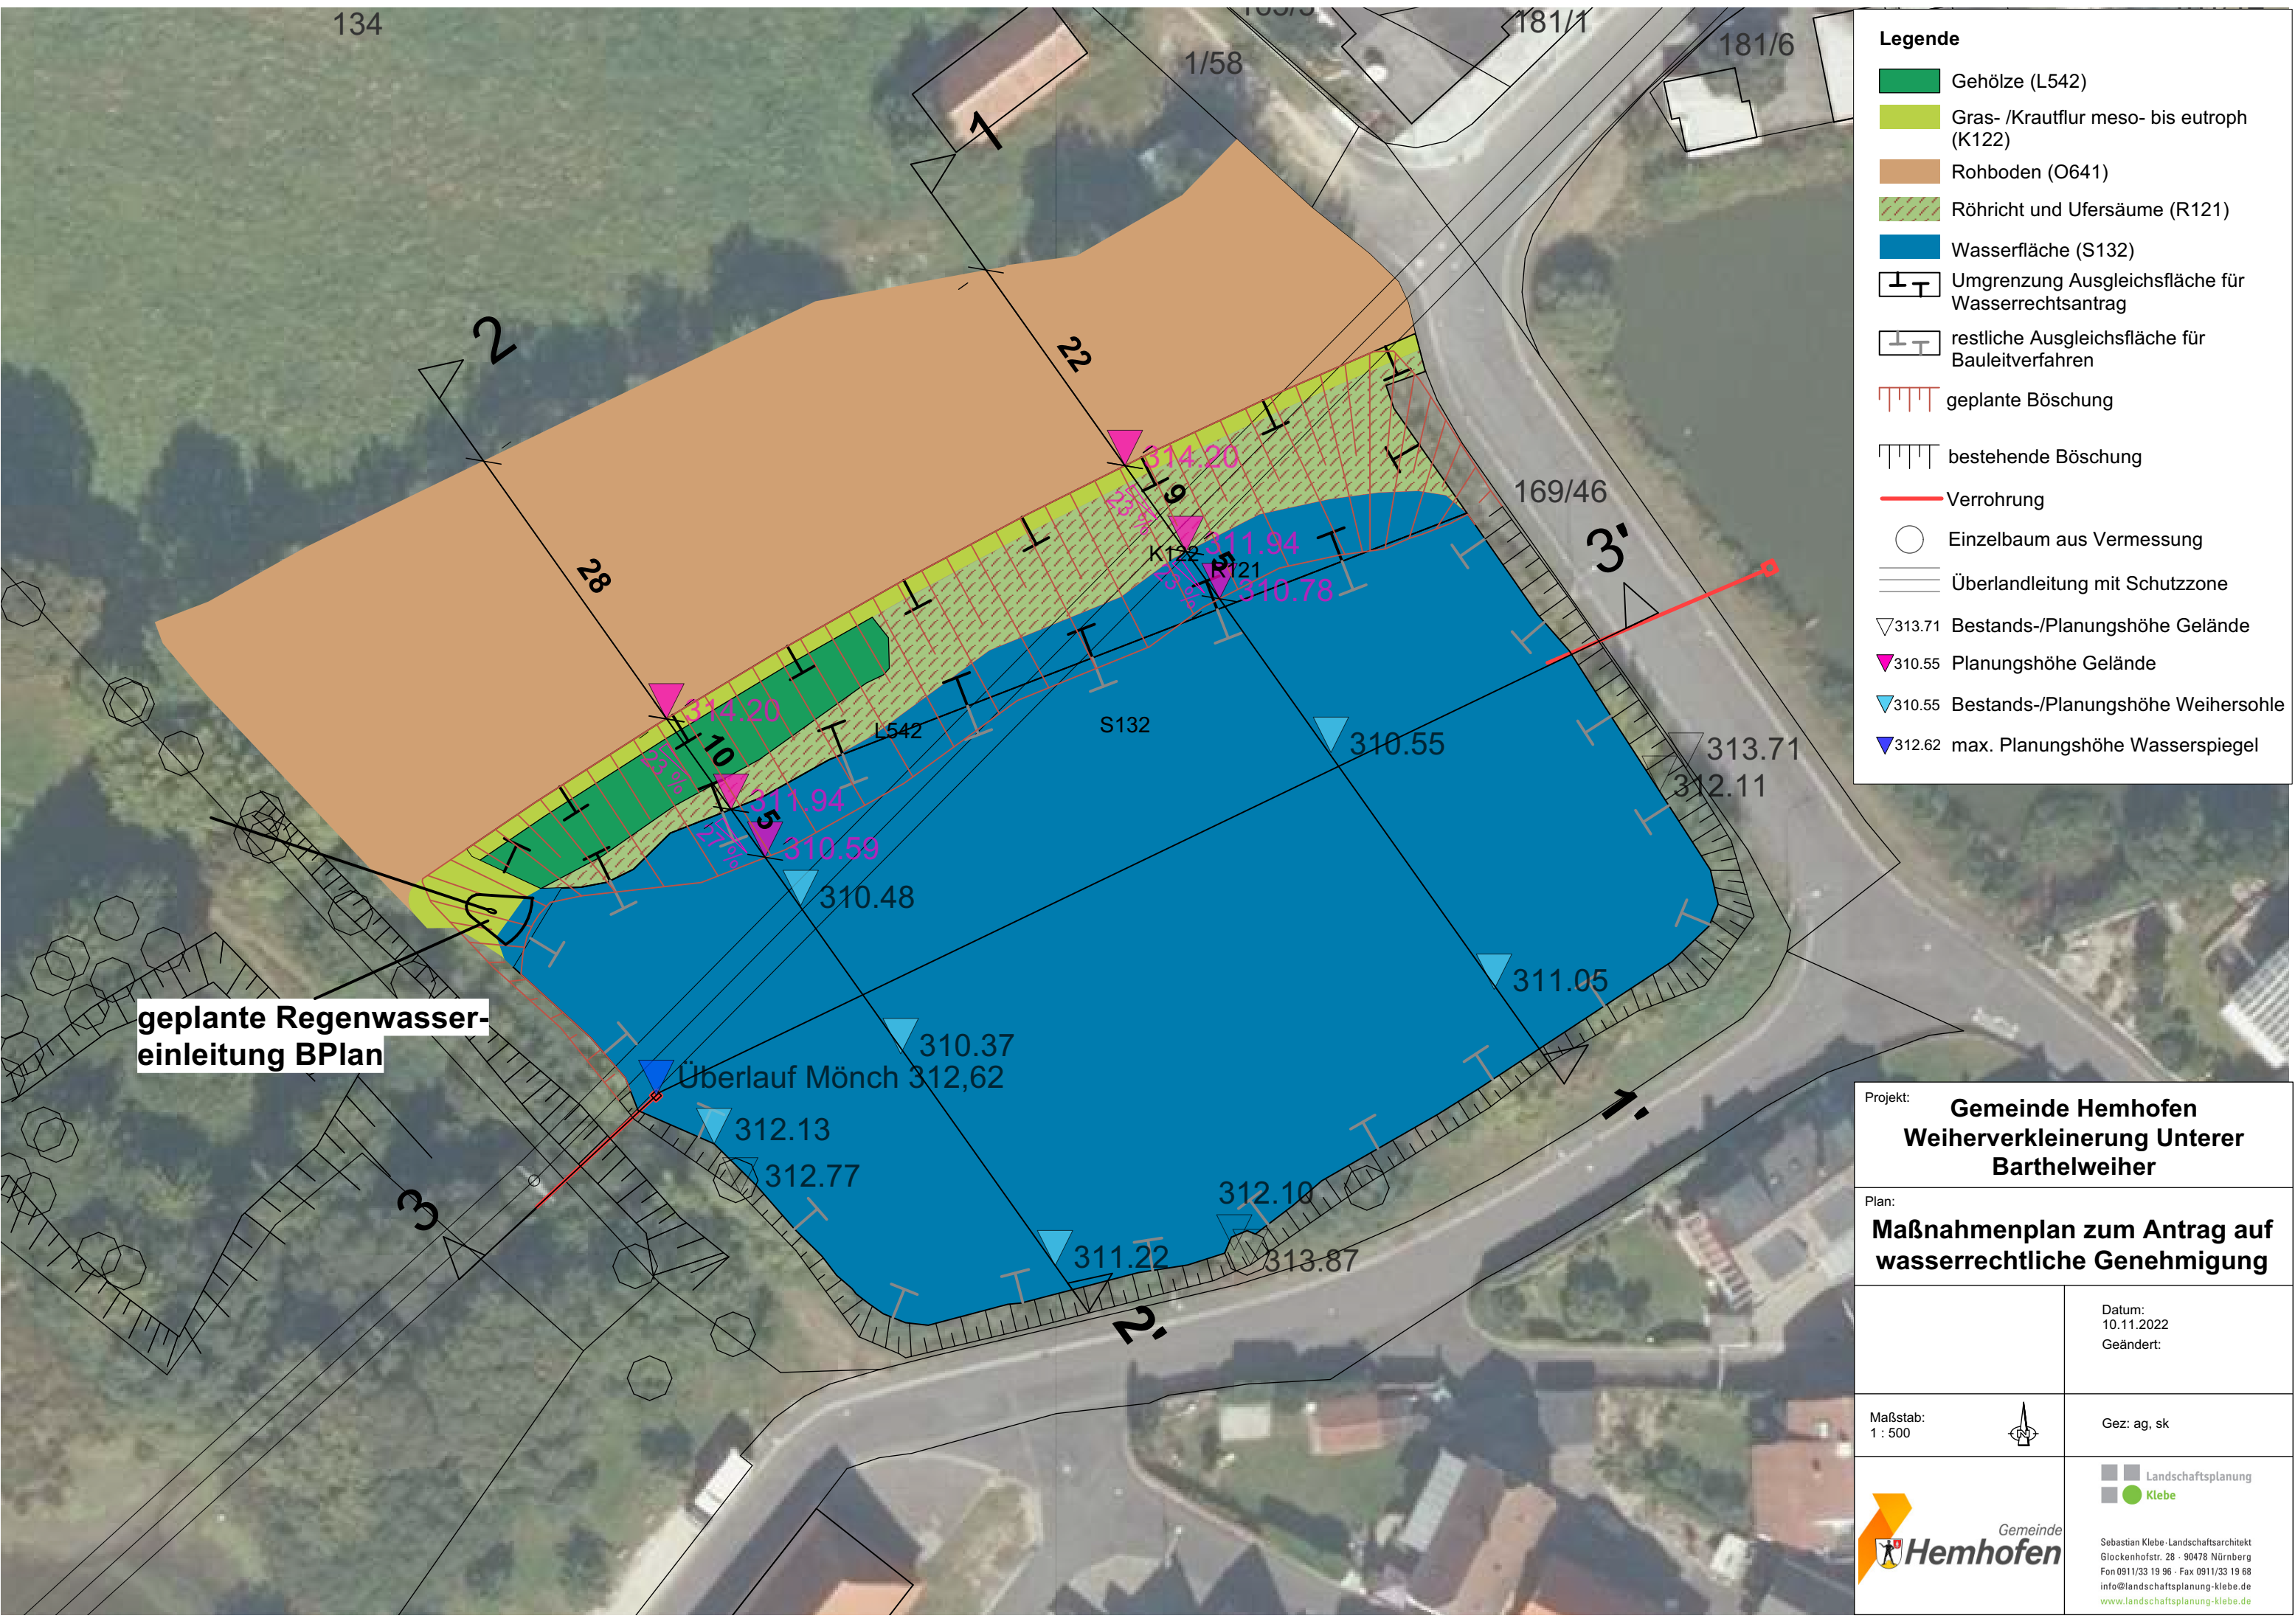

Projekt: **Gemeinde Hemhofen  
Weiherverkleinerung Unterer  
Barthelweiher**

Plan: **Maßnahmenplan zum Antrag auf  
wasserrechtliche Genehmigung**

Datum:  
10.11.2022  
Geändert:

Maßstab:  
1 : 500

Gez: ag, sk

**Landschaftsplanung**  
**Klebe**

**Gemeinde Hemhofen**

Sebastian Klebe - Landschaftsarchitekt  
Glockenhofstr. 28 - 90478 Nürnberg  
Fon 0911/33 19 96 - Fax 0911/33 19 68  
info@landschaftsplanung-klebe.de  
www.landschaftsplanung-klebe.de