



Schnitt 1-1 Weiher quer
M 1:100

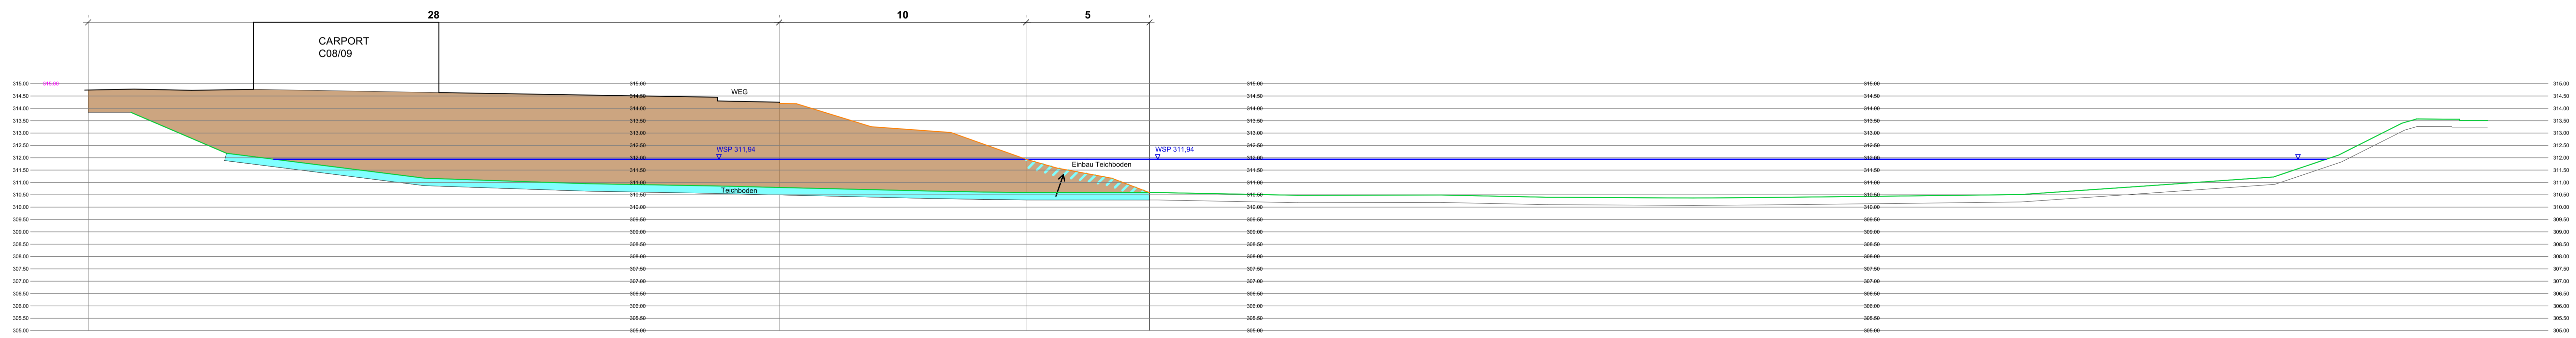

Schnitt 2-2 Weiher quer
M 1:100

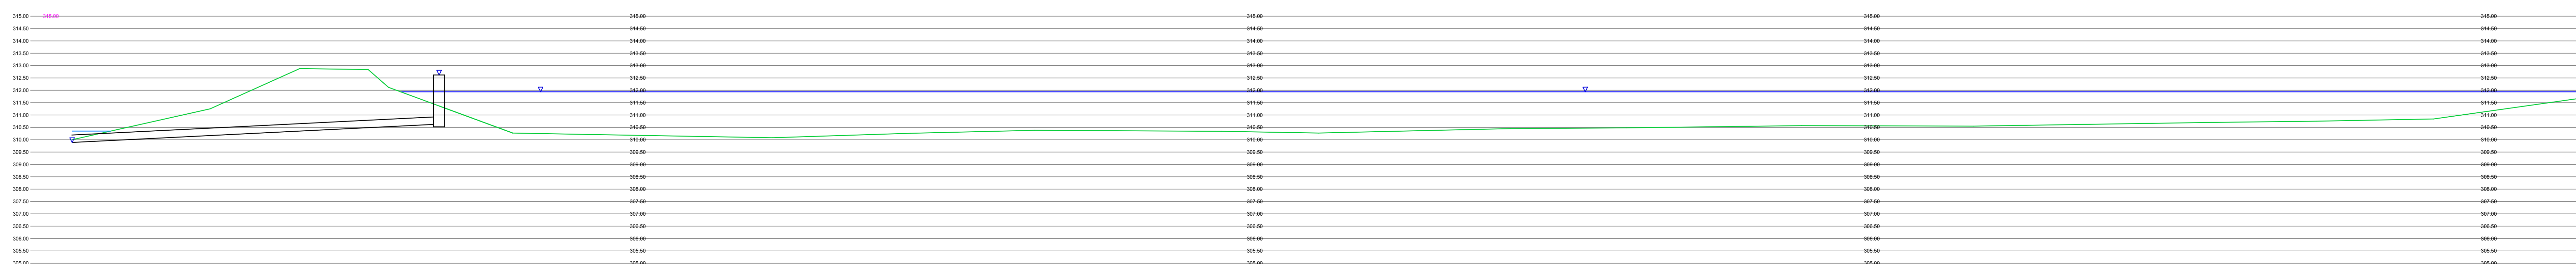

Schnitt 3-3 Weiher längs
M 1:100

Schnitte erstellt in Zusammenarbeit mit
Büro Landschaft + Design, Nürnberg

Projekt: Gemeinde Hemhofen Weiherverkleinerung Unterer Barthelweiher	
Plan: Schnitte Maßnahmenplan zum Antrag auf wasserrechtliche Genehmigung	
Datum: 10.11.2022	Gebiet:
Maßstab: 1:100	Gez: eg-sk
