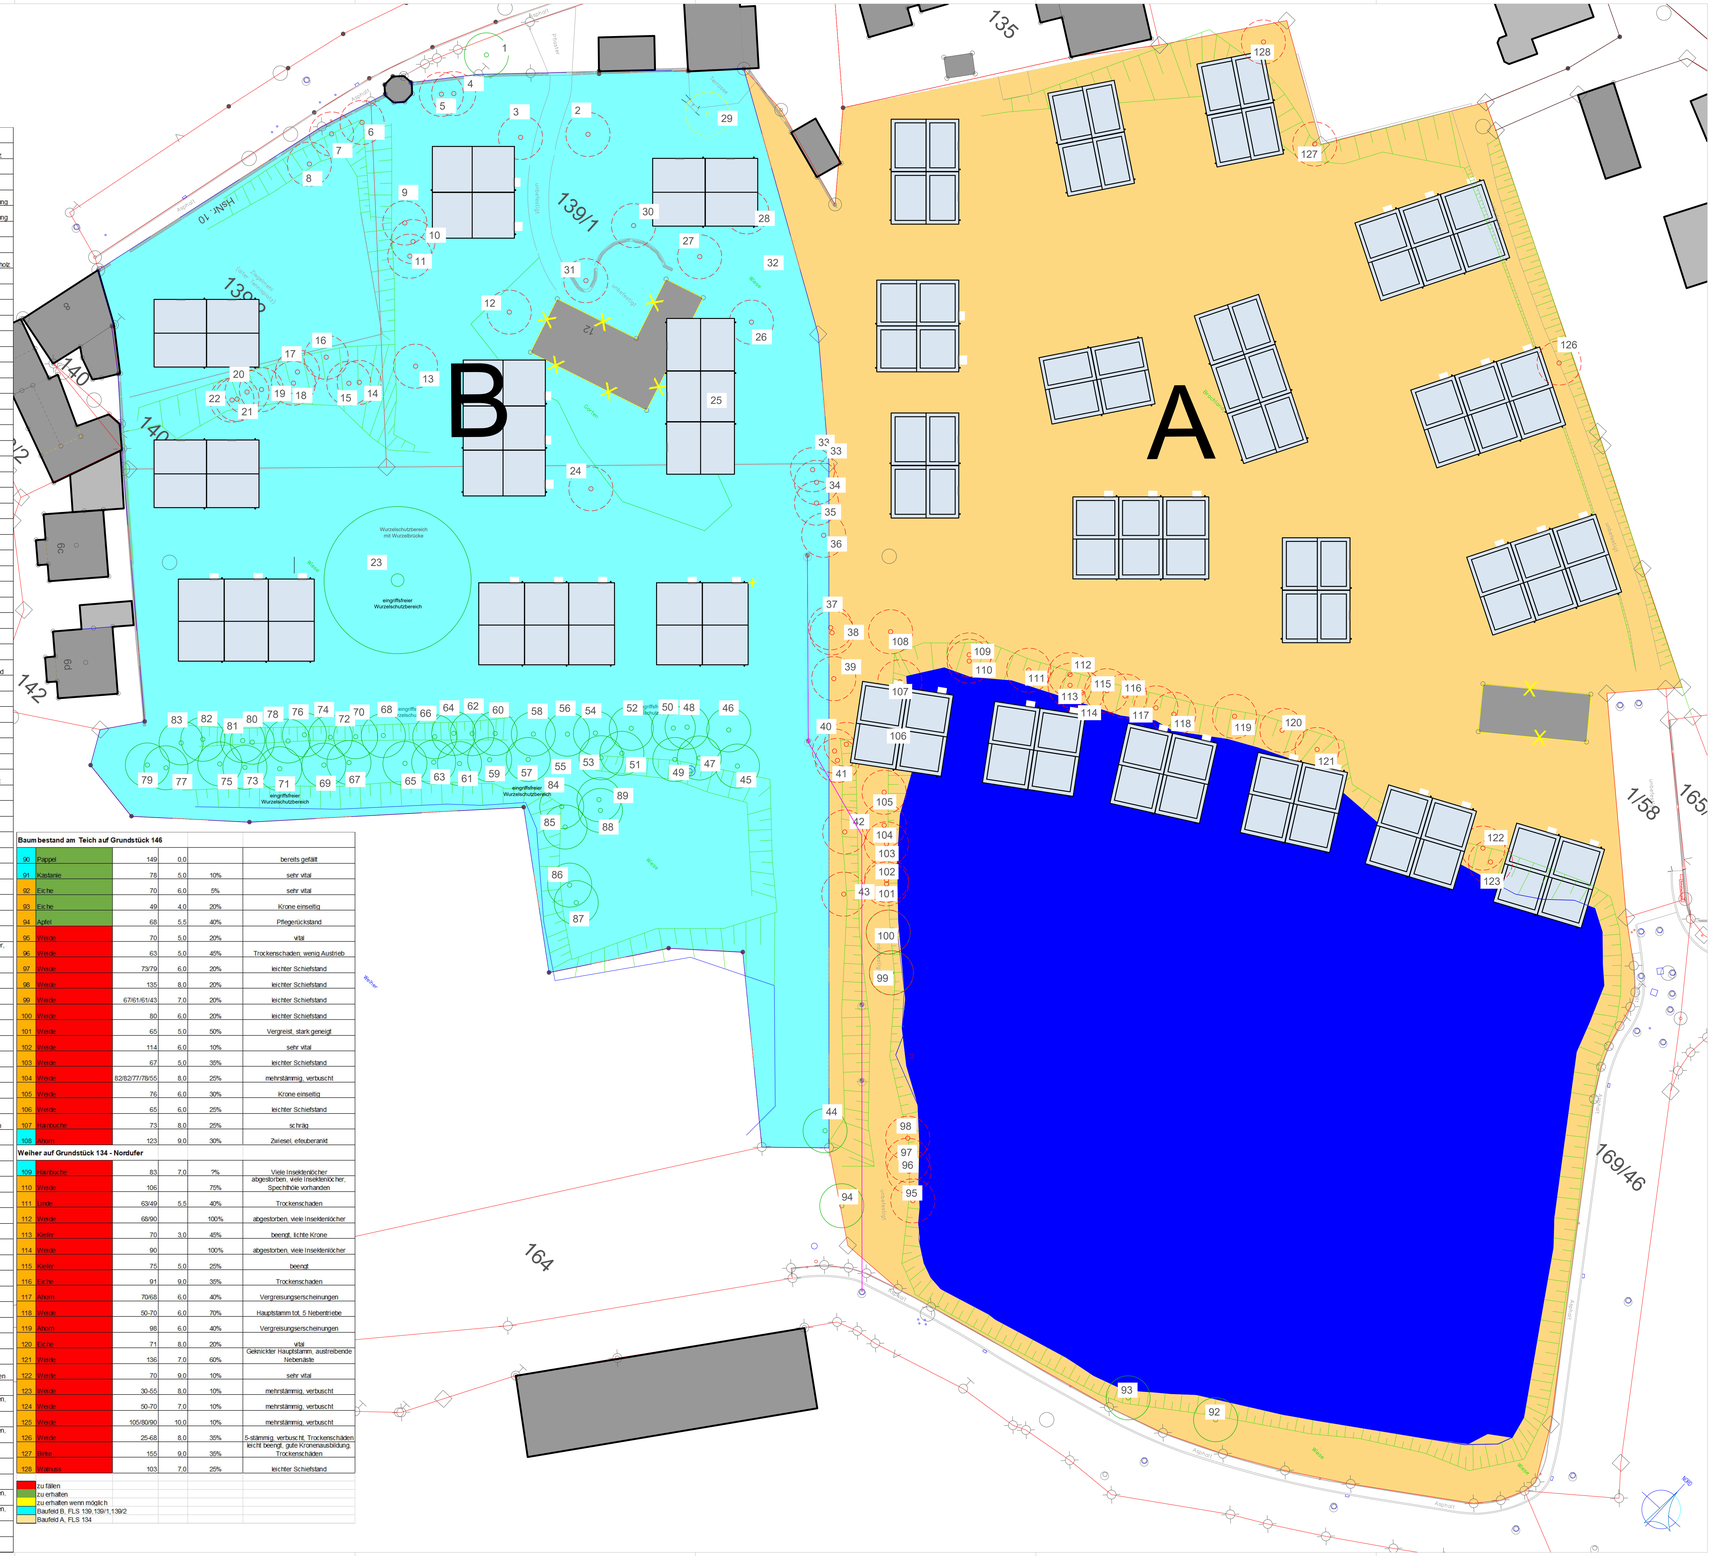

Bäume auf Grundstück 139; 139/1 und 139/2

1	Ahorn	71	6.0	40%	Vergreiste Zweigspitzen, Totholz
2	Silberahorn	243	16.0	10%	vitales Erscheinungsbild
3	Silberahorn	211	15.0	10%	vitales Erscheinungsbild
4	Douglasie	168	8.0	50%	beengt, einseitige Kronenausbildung
5	Douglasie	277	9.0	35%	beengt, einseitige Kronenausbildung
6	Kiefer	145	6.0	35%	sehr beengt
7	Hartriegel	86	6.0	30%	sehr beengt, schief
8	Spitzahorn	94	8.0	40%	beengt, Wachstumsstörungen, Totholz
9	Douglasie	225	12.0	30%	sehr beengt
10	Kiefer	142	7.0	50%	sehr beengt
11	Lärche	94	7.0	50%	sehr beengt
12	Wildkirsche	166	10.0	5%	sehr vital
13	Lärche	142	9.0	25%	Krone einseitig
14	Prunus		4.0	75%	Krone ausgebrochen
15	Prunus	70/80	8.0	40%	sehr beengt
16	Prunus	165	2.5	85%	sehr beengt
17	Hainbuche	70	6.0	35%-45%	sehr beengt
18	Ahorn	92	5.0	35%-45%	sehr beengt
19	Hainbuche	73/49	7.0	35%-45%	sehr beengt
20	Prunus	77/69	9.0	35%-45%	sehr beengt
21	Hainbuche	74	8.0	35%-45%	sehr beengt
22	Hainbuche	106	9.0	35%-45%	sehr beengt
23	Eiche	311	27.0	10%	Freistand, sehr vital
24	Süßkirsche	77/69	8.0	20%	vital
25	Apfel	63/65/50	6.0	40%	vergreist
26	Apfel	96	6.0	40%	vergreist
27	Walnuss	120	7.0	35%	Wachstumsstörung
28	Apfel	132	10.0	10%	vital
29	Trompetenbaum	130	8.0	40%	Vergreist, Krone einseitig
30	Apfel	96	5.0	35%	nicht gepflegt
31	Apfel	74	6.0	35%	nicht gepflegt
32	Wildkirsche	81	6.0	40%	
33	Weide	75/102/50	6.0	85%	absterbend
34	Wildkirsche	87	1.0	95%	Krone ausgebrochen, absterbend
35	Wildkirsche	60/90/82	6.0	95%	absterbend
36	Linde	345	11.0	15%	vital
37	Ahorn	115	8.0	40%	Vergreist, Trockenschäden
38	Wildkirsche	81	7.0	35%	
39	Buche	135	12.0	15%	vital, efeuberankt
40	Hainbuche	107/97/100/102	12.0	35%	efeuberankt
41	Linde	102/77	8.0	40%	Vergreist, geneigt, efeuberankt
42	Hainbuche	86	9.0	20%	vital
43	Birke	123	7.0	20%	vital
44	Eiche	c.a 150	12.0	15%	starker Efeubewuchs

Historische Allee auf Grundstück 139

45	Linde	175	6.0	35%	Seit 5 - 7 Jahren nicht mehr geschnitten
46	Hainbuche	196/154	6.0	?%	Vitaler Austrieb
47	Hainbuche	123	5.0	?%	Vitaler Austrieb
48	Hainbuche	87	5.0	85%	Habitatsbaum
49	Hainbuche	101	5.0	20%	Vitaler Austrieb
50	Hainbuche	95	6.0	20%	Vitaler Austrieb
51	Hainbuche	200	0.0	100%	Abgestorben, viele Insektenlöcher, keine Specht löcher
52	Hainbuche	135	7.0	35%	Stammschaden, Habitatsbaum
53	Hainbuche	190	5.0	85%	Stammfäule, Insektenlöcher
54	Linde	204	7.0	44%	Stammfäule, Insektenlöcher
55	Hainbuche	124	6.0	85%	Habitatsbaum
56	Hainbuche	206	7.0	50%	Habitatsbaum
57	Hainbuche	91	6.0	50%	Stammfäule, Insektenlöcher
58	Hainbuche	192	7.0	50%	Stammfäule, Insektenlöcher
59	Hainbuche	200	5.0	50%	hohl, vitaler Austrieb
60	Hainbuche	136	5.0	50%	Habitatsbaum
61	Hainbuche	50	5.0	50%	Jungbaum
62	Hainbuche	154	6.0	50%	Stamm nur noch 1/2 vorhanden
63	Linde	201	6.0	50%	hohl, vitaler Austrieb
64	Hainbuche	40	5.0	50%	Jungbaum
65	Hainbuche	158	7.0	35%	hohl, vitaler Austrieb
66	Linde	224	6.0	50%	hohl, vitaler Austrieb
67	Hainbuche	143	6.0	40%	hohl, vergreist
68	Hainbuche	59	5.0	30%	vitaler Austrieb
69	Hainbuche	135	6.0	40%	viele Hohlräume
70	Hainbuche	111	5.0	65%	Stammfäule, wenig Austrieb
71	Hainbuche	128	6.0	40%	Stammschaden, Habitatsbaum
72	Hainbuche	120	5.0	50%	Stammkopffäule, Habitatsbaum
73	Hainbuche	86	5.0	50%	Trockenschaden, Vergreist
74	Hainbuche	86	6.0	30%	Habitatsbaum
75	Hainbuche	150	7.0	50%	Habitatsbaum
76	Hainbuche	75/61	5.0	30%	Habitatsbaum
77	Hainbuche	70	6.0	30%	Jungbaum
78	Hainbuche	137	6.0	85%	Stamm nur noch zu 1/4 vorhanden
79	Hainbuche	103	7.0	35%	Habitatsbaum
80	Hainbuche	66	4.0	84%	Stamm nur noch zu 1/2 vorhanden, wenig Austrieb
81	Hainbuche	153	7.0	55%	Stamm hohl, Habitatsbaum
82	Hainbuche	64/92	7.0	50%	Stamm nur noch zu 2/3 vorhanden, Stammschaden
83	Hainbuche	176	7.0	40%	Habitatsbaum
84	Hainbuche	137	8.0	55%	Stamm hohl, Habitatsbaum
85	Hainbuche	130	7.0	55%	Stamm hohl, Habitatsbaum
86	Hainbuche	152	9.0	65%	Stamm nur noch zu 1/2 vorhanden, starker Austrieb
87	Hainbuche	166	10.0	65%	Stamm nur noch zu 1/2 vorhanden, starker Austrieb
88	Hainbuche	183	7.0	65%	Stamm hohl, Habitatsbaum
89	Hainbuche	167	6.0	60%	Stamm hohl, vitaler Austrieb

Baumbestand am Teich auf Grundstück 146

90	Pappel	149	0.0		bereits gefällt
91	Kastanie	78	5.0	10%	sehr vital
92	Eiche	70	6.0	5%	sehr vital
93	Eiche	49	4.0	20%	Krone einseitig
94	Apfel	68	5.5	40%	Pflegerückstand
95	Weide	70	5.0	20%	vital
96	Weide	63	5.0	45%	Trockenschaden, wenig Austrieb
97	Weide	73/79	6.0	20%	leichter Schiefstand
98	Weide	135	8.0	20%	leichter Schiefstand
99	Weide	67/61/61/43	7.0	20%	leichter Schiefstand
100	Weide	80	6.0	20%	leichter Schiefstand
101	Weide	65	5.0	50%	Vergreist, stark geneigt
102	Weide	114	6.0	10%	sehr vital
103	Weide	67	5.0	35%	leichter Schiefstand
104	Weide	82/83/77/79/55	8.0	25%	mehrstämmig, verbuscht
105	Weide	76	6.0	30%	Krone einseitig
106	Weide	65	6.0	25%	leichter Schiefstand
107	Hainbuche	73	8.0	25%	schräg
108	Ahorn	123	9.0	30%	Zwiesel, efeuberankt

Weiher auf Grundstück 134 - Nordufer

109	Hainbuche	83	7.0	7%	Viele Insektenlöcher
110	Weide	106		75%	abgestorben, viele Insektenlöcher, Specht löcher vorhanden
111	Linde	63/49	5.5	40%	Trockenschaden
112	Weide	68/90		100%	abgestorben, viele Insektenlöcher
113	Kiefer	70	3.0	45%	beengt, lichte Krone
114	Weide	90		100%	abgestorben, viele Insektenlöcher
115	Kiefer	75	5.0	25%	beengt
116	Eiche	91	9.0	35%	Trockenschaden
117	Ahorn	70/68	6.0	40%	Vergreisungserscheinungen
118	Weide	50-70	6.0	70%	Hauptstamm tot, 5 Nebentriebe
119	Ahorn	98	6.0	40%	Vergreisungserscheinungen
120	Eiche	71	8.0	20%	vital
121	Weide	136	7.0	60%	Gekrickter Hauptstamm, austreibende Nebenäste
122	Weide	70	9.0	10%	sehr vital
123	Weide	30-55	8.0	10%	mehrstämmig, verbuscht
124	Weide	50-70	7.0	10%	mehrstämmig, verbuscht
125	Weide	105/80/90	10.0	10%	mehrstämmig, verbuscht
126	Weide	25-68	8.0	35%	5-stämmig, verbusc ht, Trockenschäden
127	Birke	155	9.0	35%	leicht beengt, gute Kronenausbildung, Trockenschäden
128	Weide	103	7.0	25%	leichter Schiefstand

- zu fällen
- zu erhalten
- zu erhalten wenn möglic h
- Baufeld B, FLS 139,139/1,139/2
- Baufeld A, FLS 134

LEGENDE

Bestand / Planung

- Gebäude
- Dachüberstand
- Grundstücksgrenze
- Baufeld A
- Baufeld B
- zu erhaltender Laubbaum gemäß Liste
- zu beseitigender Baumbestand gemäß Liste
- Nach Möglichkeit zu erhaltender Laubbaum gemäß Liste

Hinweis koordinierter Leitungsplan:
Die Planungsverantwortung der in diesem Plan dargestellten Medien, Leitungen und Trassenverläufe obliegt dem jeweiligen Fachplaner/Versorger. Zusätzliche Planungsinformationen oder Angaben sind den entsprechenden Planungsunterlagen zu entnehmen:

Gewerk/Thema	Ersteller	Inhalt	Datum
Architektur	Eidenhardt	Lageplan	09.08.2022
Vermessung	VHV Vermessung Wolf Hermann	Bestandsgelände	25.05.2020
Vermessung	Planungsbüro Kellner GmbH	Bestand Weiher	05.07.2022

INDEX	ÄNDERUNGEN / BEMERKUNGEN	DATUM	GZ.

Bauvorhaben
Hemhofen - Am Schießgarten
Wohnanlage "Am Schießgarten"

Plannummer 1.2

Bauherr
HBP Hemhofen GmbH & Co. KG
Sebastianstraße 31
91058 Erlangen

Index

Übersicht

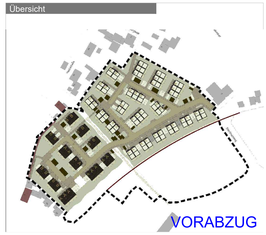

Plandarstellung Stand: 05.12.2022
Baumbestandsplan
1:250

Architekt
Hans Eidenhardt Architektur
Bergstraße 17
91054 Erlangen
Projekt: 2019-019

Landschaftsarchitekt
LANDSCHAFT + DESIGN
Sebastian Hättlinger - Landschaftsarchitekten
Rosenstraße 153 - 90478 Nürnberg - Telefon 0911 400 7979 - info@landschaft-design.de
gez./gea. PB